

**ТОВ «ЕСКО Енерго Проект»**

**Капітальний ремонт (термомодернізація) 5-поверхового житлового будинку. Проектні рішення повторного використання**

**ПАСПОРТ  
опорядження фасадів**

13/11-20-5-ПОФ

м. Чернігів, 2021 р.

# **ТОВ «ЕСКО Енерго Проект»**

**Капітальний ремонт (термомодернізація) 5-поверхового житлового будинку. Проектні рішення повторного використання**

## **ПАСПОРТ опорядження фасадів**

13/11-20-5-ПОФ

Директор ТОВ «ЕСКО Енерго Проект»

Л.В. Шинкаренко

Головний інженер проекту

А.І. Удовик

м. Чернігів, 2021 р.




Фасад 1 - 4/3с. М1:150




Зам. інв. №	
Підп. і дата	
Інв. № орг.	

						<b>13/11-20-5-ПОФ</b>			
						Капітальний ремонт (термомодернізація) 5-поверхового житлового будинку. Проектні рішення повторного використання			
Зм.	Кільк.	Арк.	№ док.	Підпис	Дата	Паспорт опорядження фасадів	Стадія	Аркуш	Аркушів
Розробив		Палій А.А.					РП	1	5
Перевірив									
ГП		Удовик А.І.				Фасад 1 - 4/2с	ТОВ "ЕСКО Енерго Проект"		
Н.контр.									

Фасад 4/3с - 7. М1:150

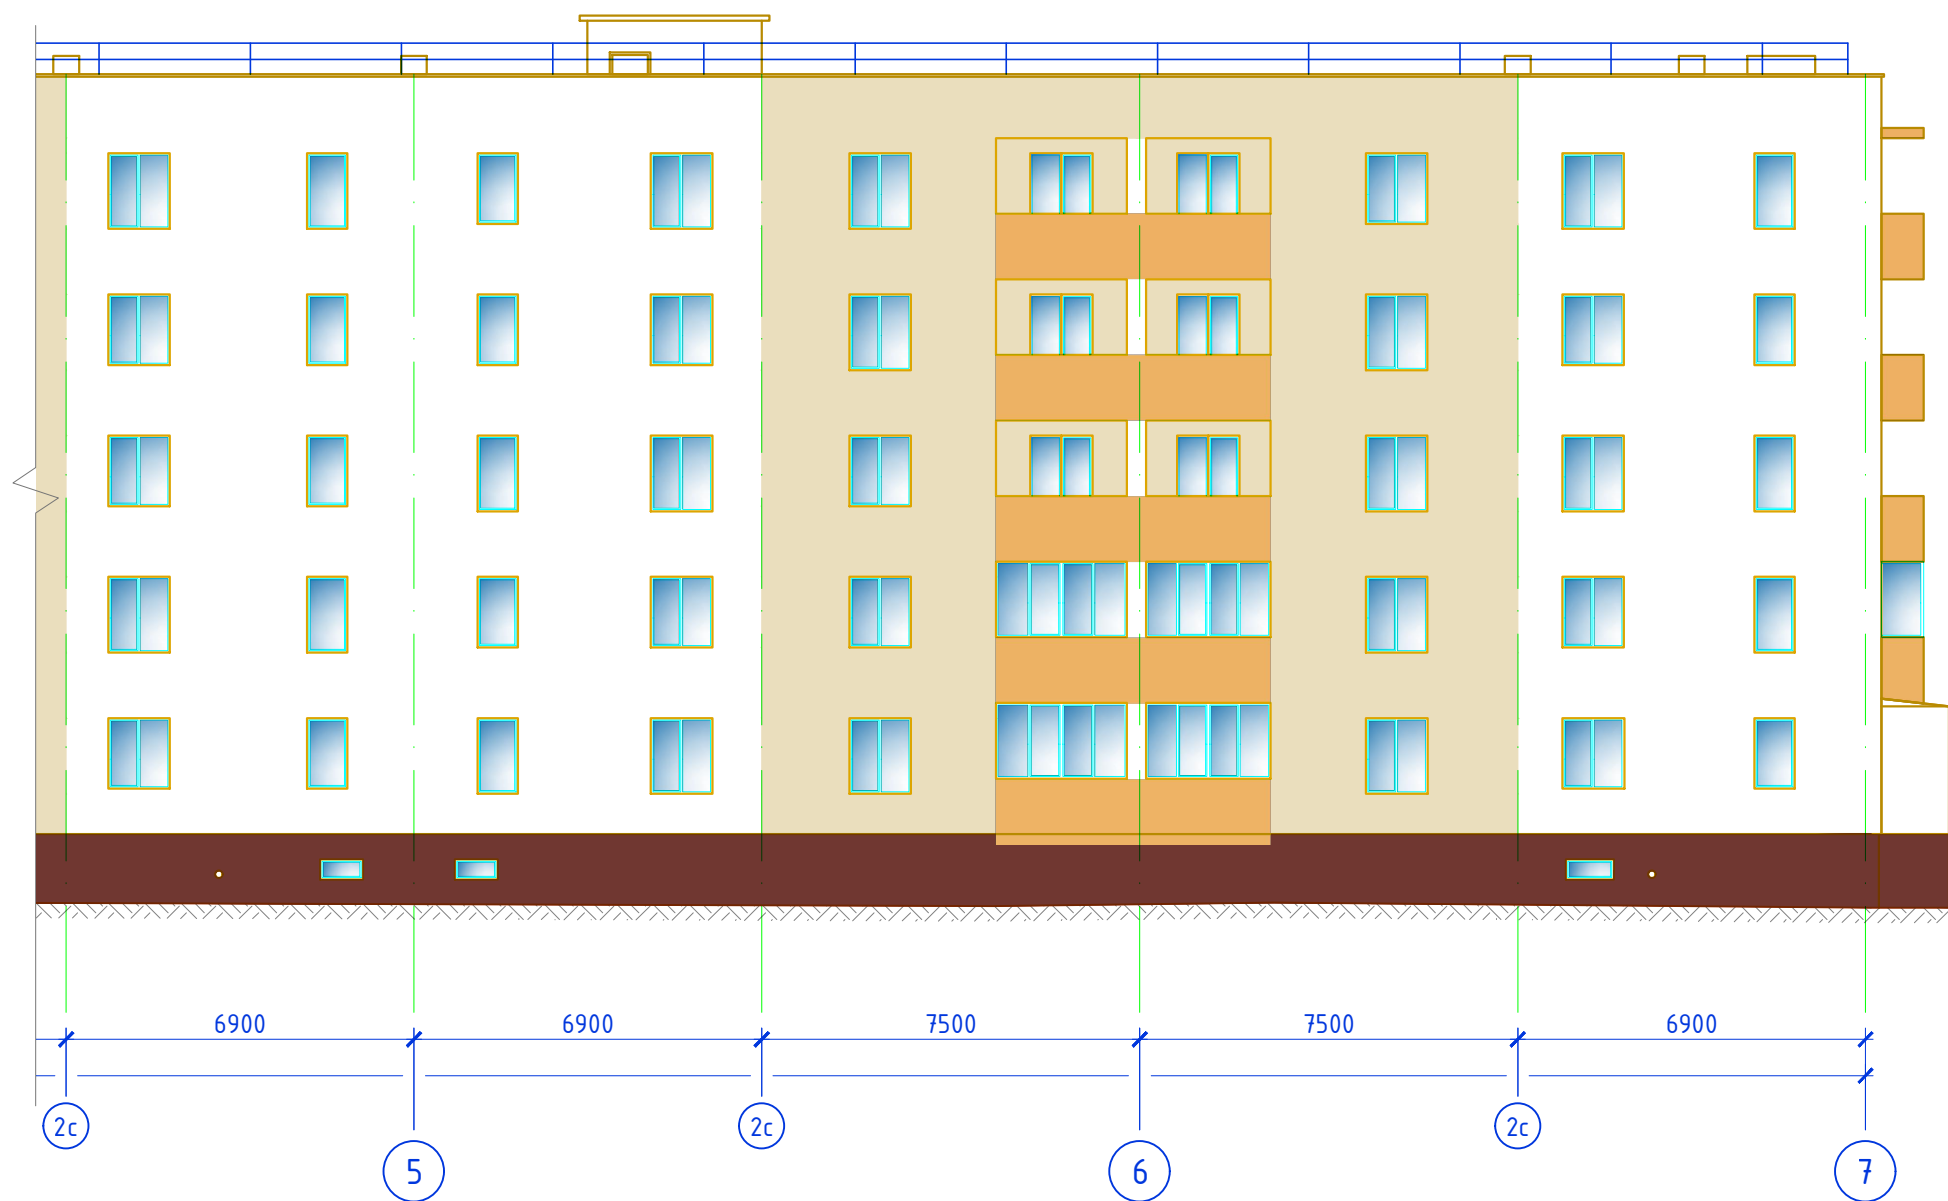

Фасад А-В. М1:150

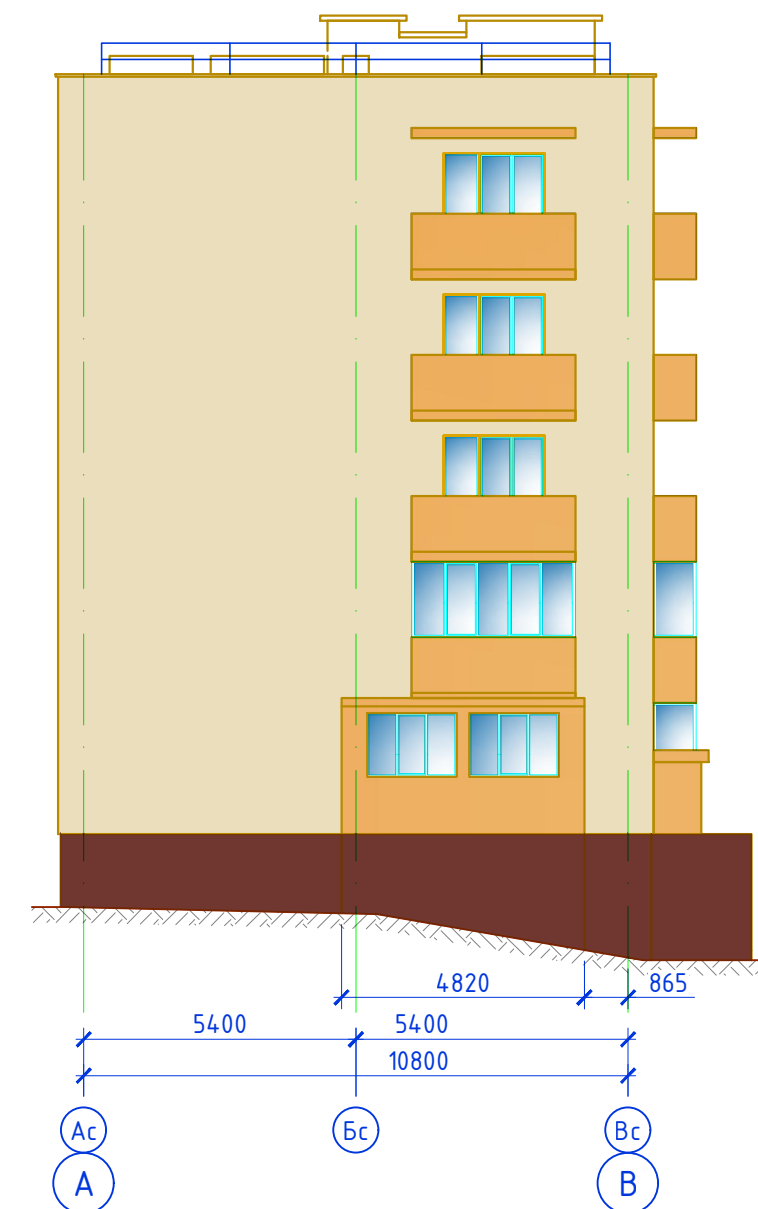

Зам. інв. №	
Підп. і дата	
Інв. № орг.	

						<b>13/11-20-5-ПОФ</b>			
						Капітальний ремонт (термомодернізація) 5-поверхового житлового будинку. Проектні рішення повторного використання			
Зм.	Кільк.	Арк.	№ док.	Підпис	Дата	Паспорт опорядження фасадів	Стадія	Аркуш	Аркушів
Розробив		Палій А.А.					РП	2	
Перевірив									
ГП		Удовик А.І.				Фасад 4/2с - 7. Фасад А-В	ТОВ "ЕСКО Енерго Проект"		
Н.контр.									


Фасад 7 - 4. М1:150




Зам. інв. №	
Підп. і дата	
Інв. № орг.	

						<b>13/11-20-5-ПОФ</b>			
						Капітальний ремонт (термомодернізація) 5-поверхового житлового будинку. Проектні рішення повторного використання			
Зм.	Кільк.	Арк.	№ док.	Підпис	Дата	Паспорт опорядження фасадів	Стадія	Аркуш	Аркушів
Розробив				Палій А.А.			РП	3	
Перевірив									
ГП				Удовик А.І.		Фасад 7 - 4	ТОВ "ЕСКО Енерго Проект"		
Н.контр.									

Фасад 4/3с - 1. М1:150

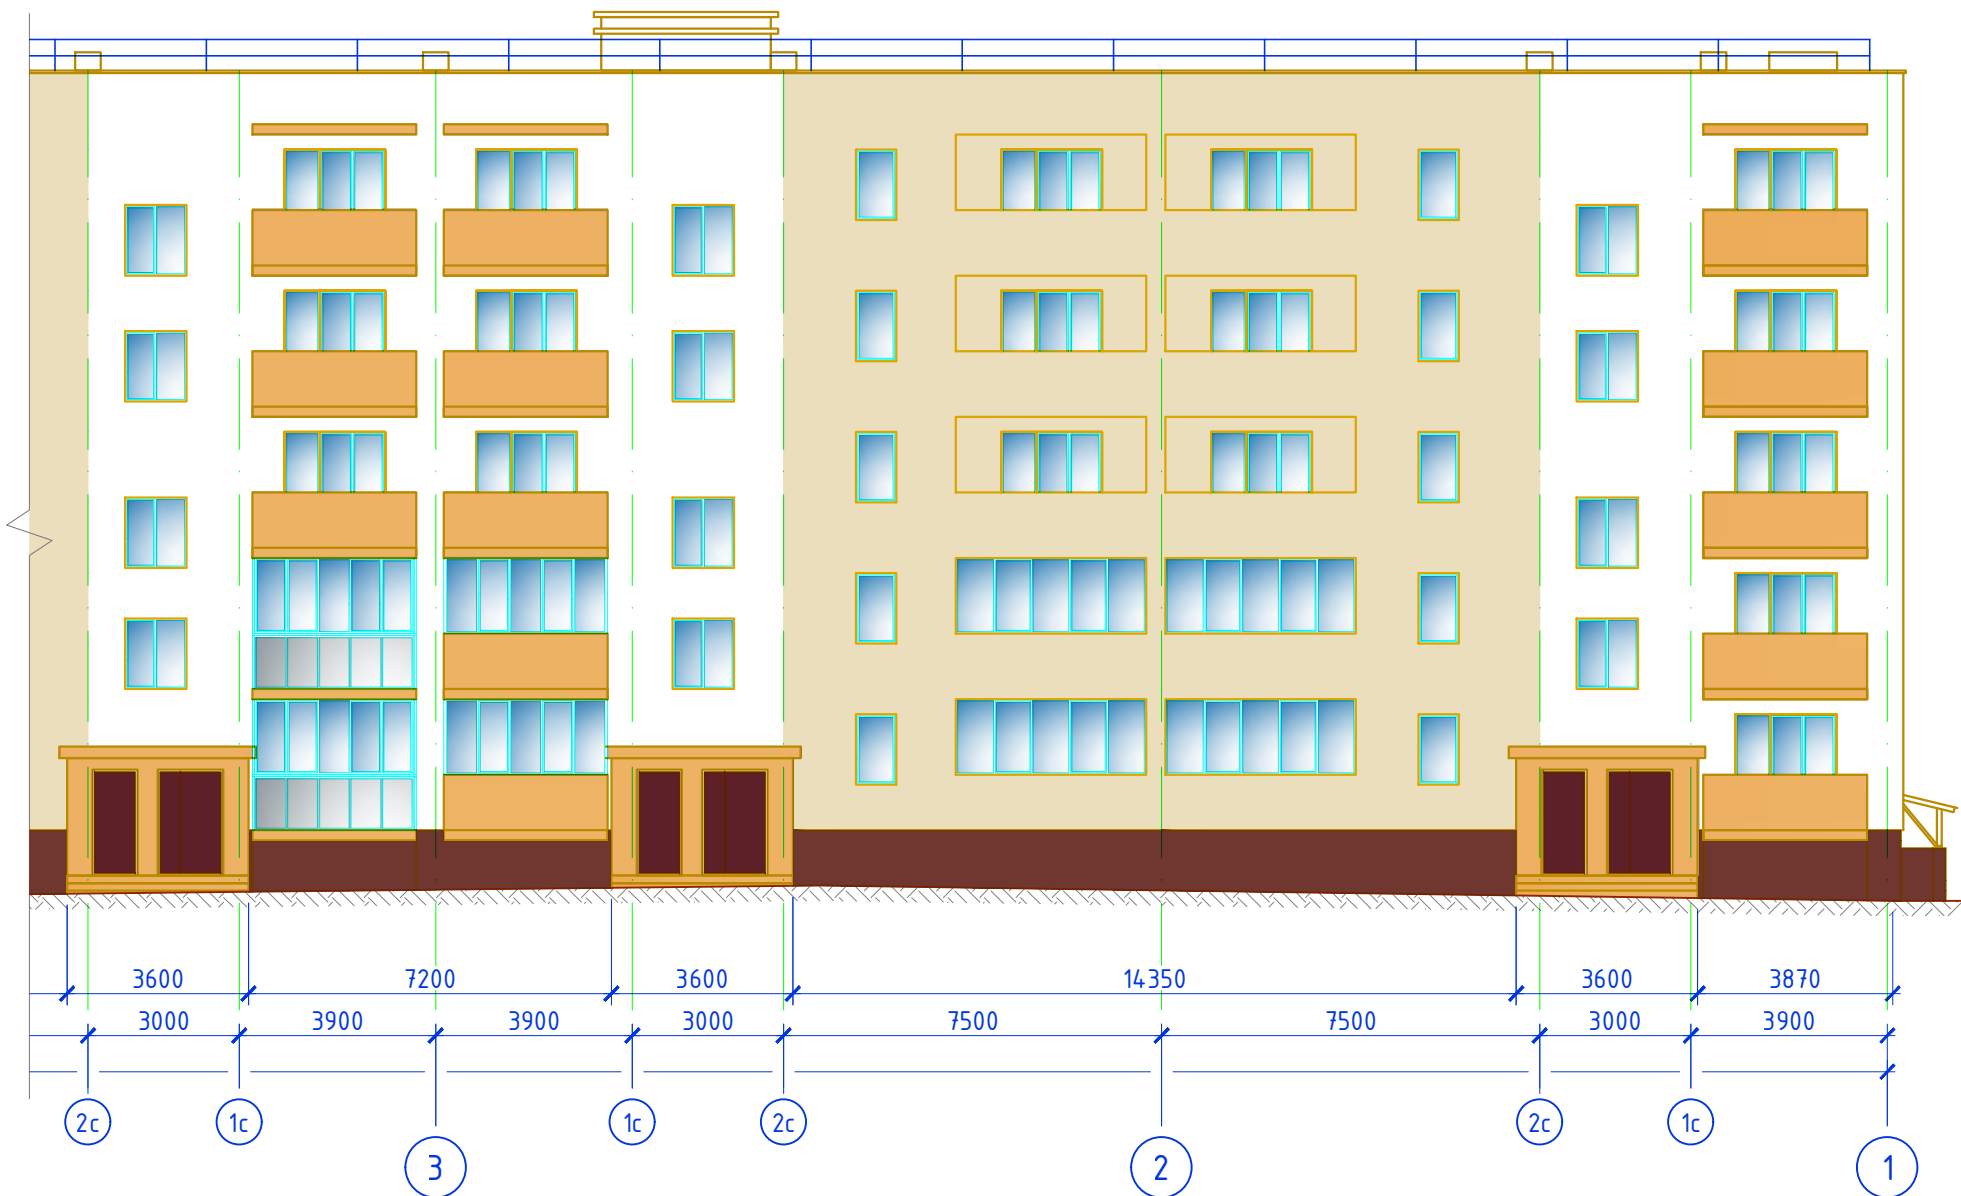

Фасад В-А. М1:150

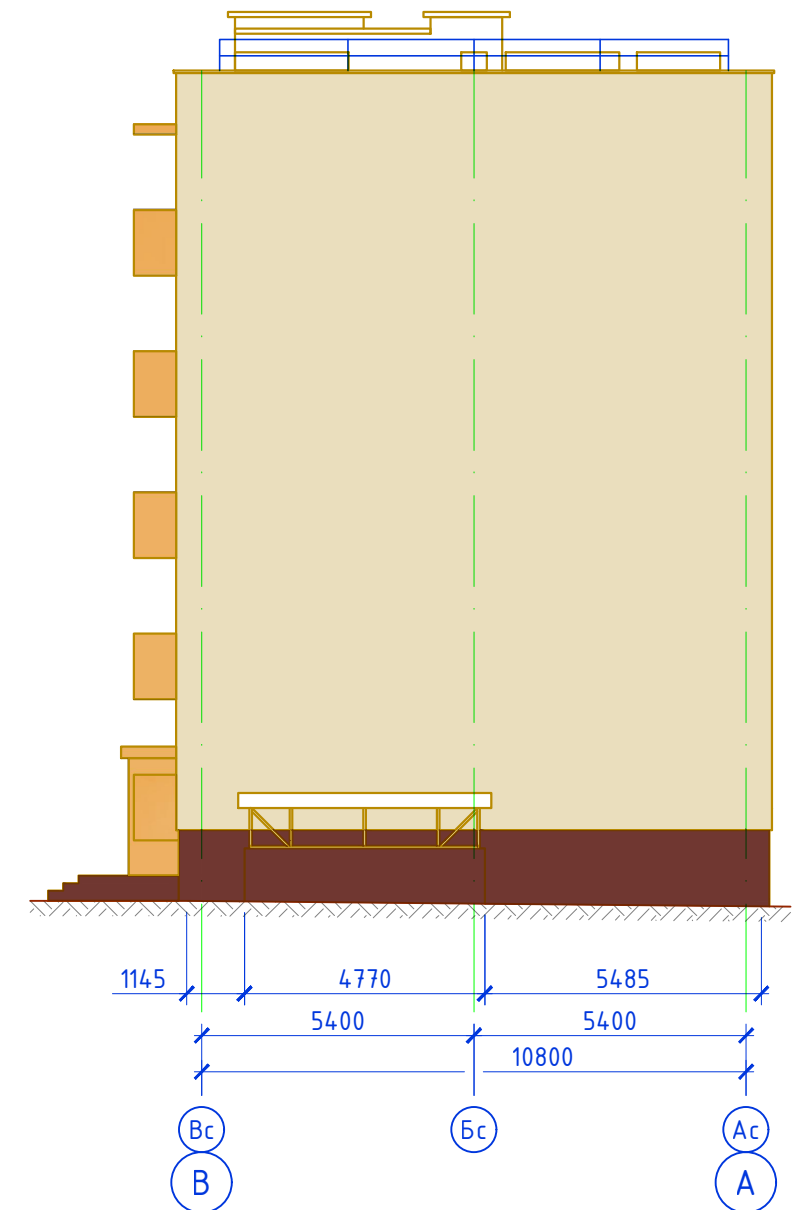

Зам. інв. №	
Підп. і дата	
Інв. № орг.	

						<b>13/11-20-5-ПОФ</b>			
						Капітальний ремонт (термомодернізація) 5-поверхового житлового будинку. Проектні рішення повторного використання			
Зм.	Кільк.	Арк.	№ док.	Підпис	Дата	Паспорт опорядження фасадів	Стадія	Аркуш	Аркушів
Розробив				Палій А.А.			РП	4	
Перевірів									
ГІП				Удовик А.І.		Фасад 4/2с - 1. Фасад В-А	ТОВ "ЕСКО Енерго Проект"		
Н.контр.									

## Таблиця кольорів опорядження фасадів

Поз. маркування	Елемент фасаду	Матеріал оздоблення	№, код або зразок кольору
1	Стіни	Штукатурка силікон-силікатна декоративна	Колір 1    Колір 2    Білий
2	Цоколь	Декоративно-мозаїчна штукатурка	Колір 3
3	Зовнішні двері тамбуру та входу в підвал	Метлопластикові із заповненням двокамерним склопакетом/металеві	Колір 4
4	Вікна та двері	Метлопластикові із заповненням двокамерним склопакетом	

Зам. інв. №								
	Підп. і дата	13/11-20-5-ПОФ						
Інв. № орг.		Капітальний ремонт (термомодернізація) 5-поверхового житлового будинку. Проектні рішення повторного використання						
	Зм.	Кільк.	Арк.	№ док.	Підпис	Дата		
	Розробив	Чдовик К.М.				Стадія	Аркуш	Аркушів
	Перевірів	Надточій О.				РП	5	
	ГІП	Чдовик А.І.				ТОВ "ЕСКО Енерго Проект"		
	Н.контр.	Палій А.А.						
Паспорт опорядження фасадів						Таблиця кольорів опорядження фасадів		