

ТОВ «ЕСКО Енерго Проект»

**Капітальний ремонт (термомодернізація) 5-поверхового
житлового багатоквартирного будинку. Проектні
рішення повторного використання**

РОБОЧИЙ ПРОЕКТ

ТОМ 12

**ПАСПОРТ ОПОРЯДЖЕННЯ ФАСАДІВ
83382409-ПОФ**

м. Чернігів, 2021 р.

ТОВ «ЕСКО Енерго Проект»

**Капітальний ремонт (термомодернізація) 5-поверхового
житлового багатоквартирного будинку. Проектні
рішення повторного використання**

РОБОЧИЙ ПРОЕКТ

ТОМ 12

**ПАСПОРТ ОПОРЯДЖЕННЯ ФАСАДІВ
83382409-ПОФ**

Директор ТОВ «ЕСКО Енерго Проект»


Л.В. Шинкаренко

Головний інженер проекту

А.І. Удовик

м. Чернігів, 2021 р.

Фасад 1 - 8. M1:150

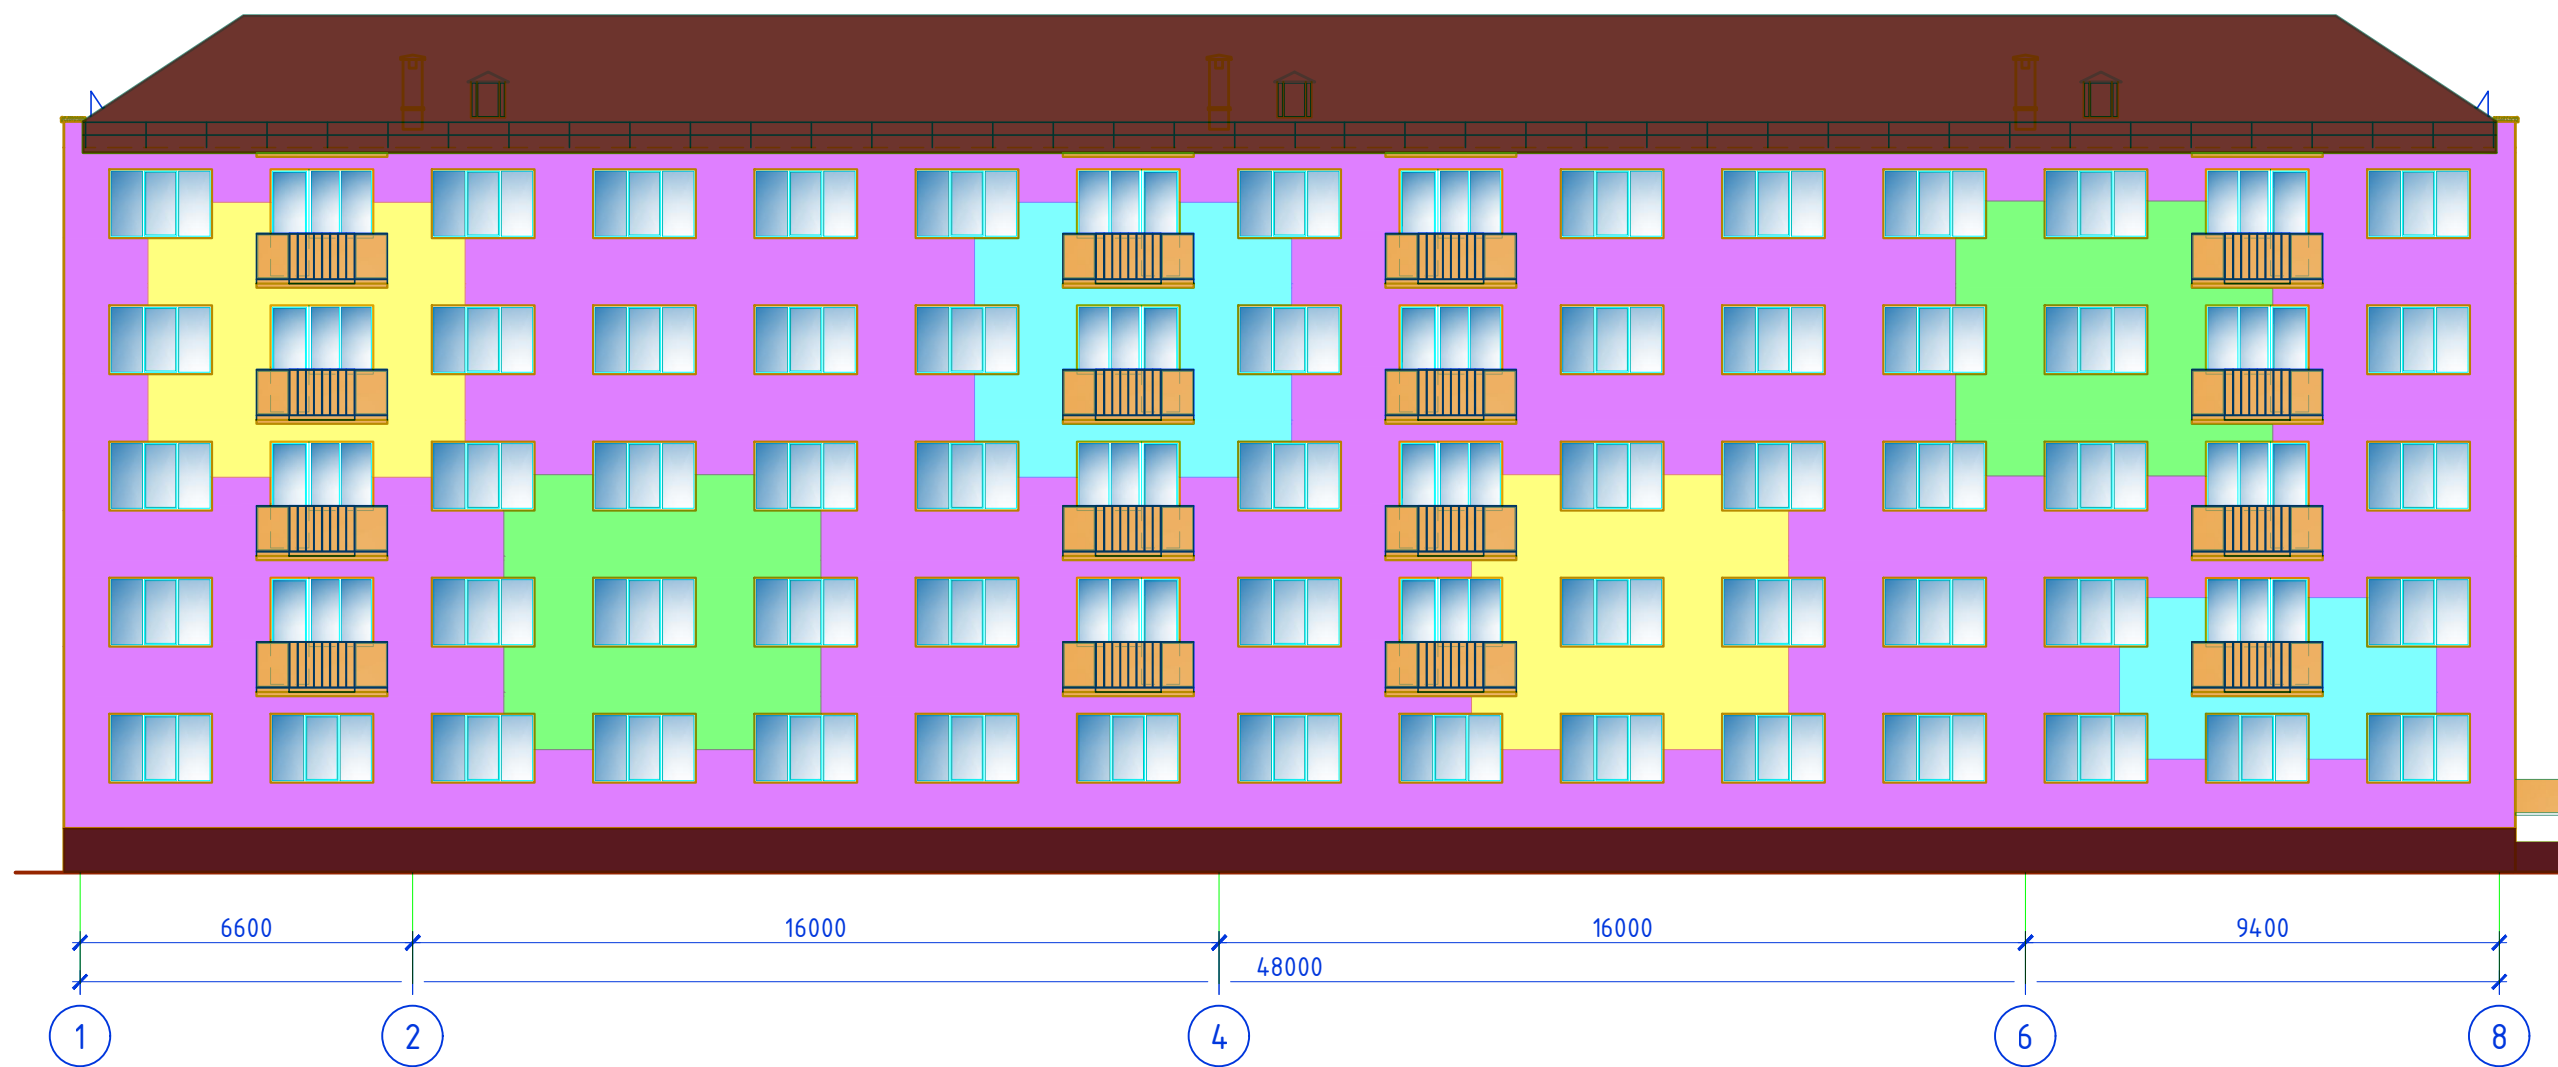

Зам. інв. №	
Підп. і дата	
Інв. № орг.	

						83382409-ПОФ		
						Капітальний ремонт (термомодернізація) 5-поверхового житлового багатоквартирного будинку. Проектні рішення повторного використання		
Зм.	Кільк.	Арк.	№ док.	Підпис	Дата	Стадія	Аркуш	Аркушів
Розробив		Удовик К.М.				РП	1	4
Перевірив		Надточій О.						
						Паспорт опорядження фасадів		
						Фасад 1 - 8		
						ТОВ "ЕСКО Енерго Проект"		
						Формат А3		


Фасад 8 - 1. M1:150




Зам. інв. №
Підп. і дата
Інв. № орг.

						83382409-ПОФ			
						Капітальний ремонт (термомодернізація) 5-поверхового житлового багатоквартирного будинку. Проектні рішення повторного використання			
Зм.	Кільк.	Арк.	№ док.	Підпис	Дата	Паспорт опорядження фасадів	Стадія	Аркуш	Аркушів
Розробив		Удовик К.М.					РП	2	
Перевірів		Надточій О.							
						Фасад 8 - 1	ТОВ "ЕСКО Енерго Проект"		
ГІП		Удовик А.І.							
Н.контр.		Палій А.А.							

Фасад А - В. М1:150

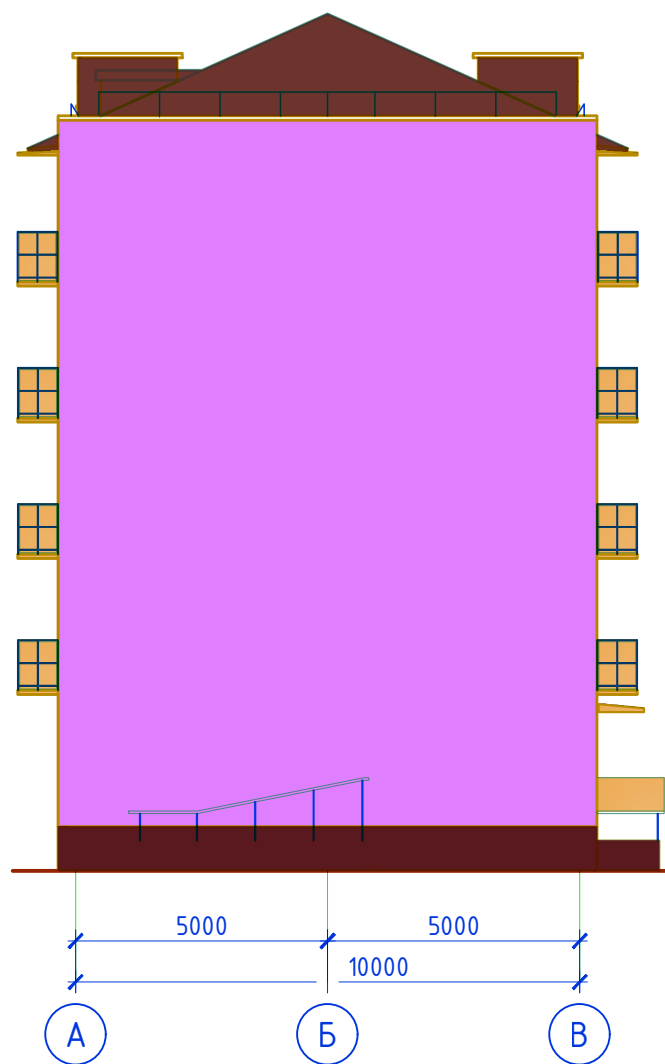

Фасад В - А. М1:150

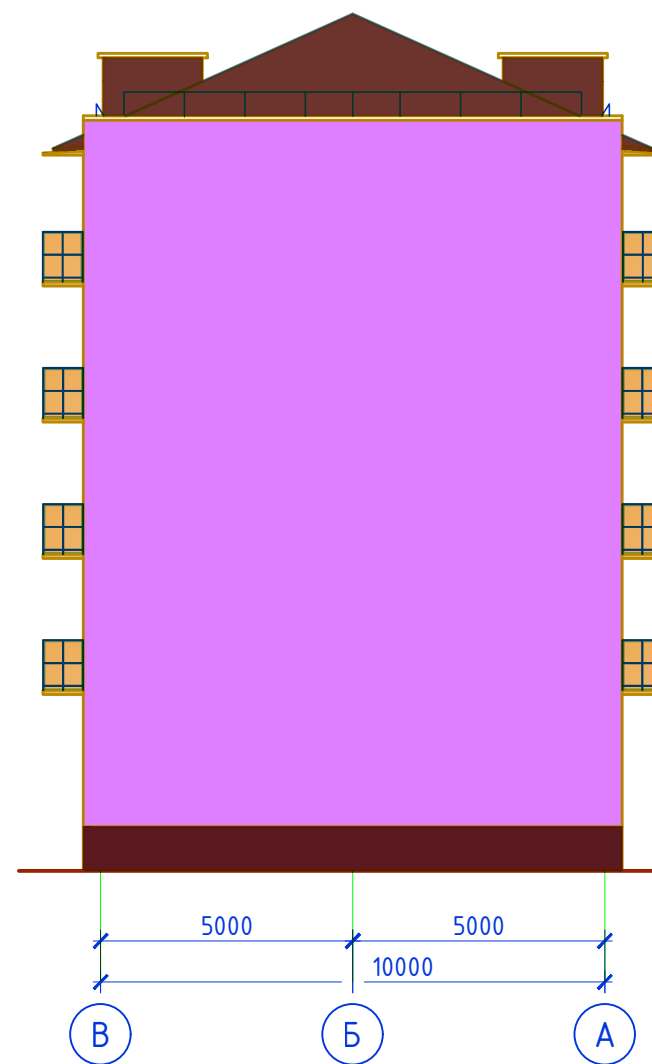

Зам. інв. №	
Підп. і дата	
Інв. № орг.	

						83382409-ПОФ		
						Капітальний ремонт (термомодернізація) 5-поверхового житлового багатоквартирного будинку. Проектні рішення повторного використання		
Зм.	Кільк.	Арк.	№ док.	Підпис	Дата	Стадія	Аркуш	Аркушів
Розробив		Удовик К.М.				РП	3	
Перевірив		Надточій О.						
						Паспорт опорядження фасадів		
						Фасад А - В. Фасад В - А		
						ТОВ "ЕСКО Енерго Проект"		
						Формат А3		

Таблиця кольорів опорядження фасадів

Поз. маркування	Елемент фасаду	Матеріал оздоблення	№, код або зразок кольору
1	Стіни	Штукатурка силікон-силікатна декоративна	Колір 1 Колір 2 Колір 3
	Стіни	Штукатурка силікон-силікатна декоративна	Колір 4 Колір 5
2	Цоколь	Декоративно-мозаїчна штукатурка	Колір 6
3	Зовнішні двері тамбуру та входу в підвал	Метлопластикові із заповненням двокамерним склопакетом/металеві	Колір 7
4	Вікна та двері	Метлопластикові із заповненням двокамерним склопакетом	

Зам. інв. №								
	83382409-ПОФ							
Підп. і дата	Капітальний ремонт (термомодернізація) 5-поверхового житлового багатоквартирного будинку. Проектні рішення повторного використання							
	Зм.	Кільк.	Арк.	№ док.	Підпис	Дата		
Інв. № ориг.	Розробив	Чдовик К.М.				Стадія	Аркуш	Аркушів
	Перевірів	Надточій О.				РП	4	
	ГІП	Чдовик А.І.				ТОВ "ЕСКО Енерго Проект"		
	Н.контр.	Палій А.А.						
Паспорт опорядження фасадів						Таблиця кольорів опорядження фасадів		